


Immobilien
Karin Braun

Waldenser Str. 2 · 75365 Calw-Heimaden
Tel: 07051/9247-0 · Fax: 9247-21
Email: info@immo-karin-braun.de
Web: www.immo-karin-braun.de

WOHNHAUS - NEUBAU

SCHWELBRONN, SCHWARZWALDSTR.
LGB.-NR. 667
M 1:100

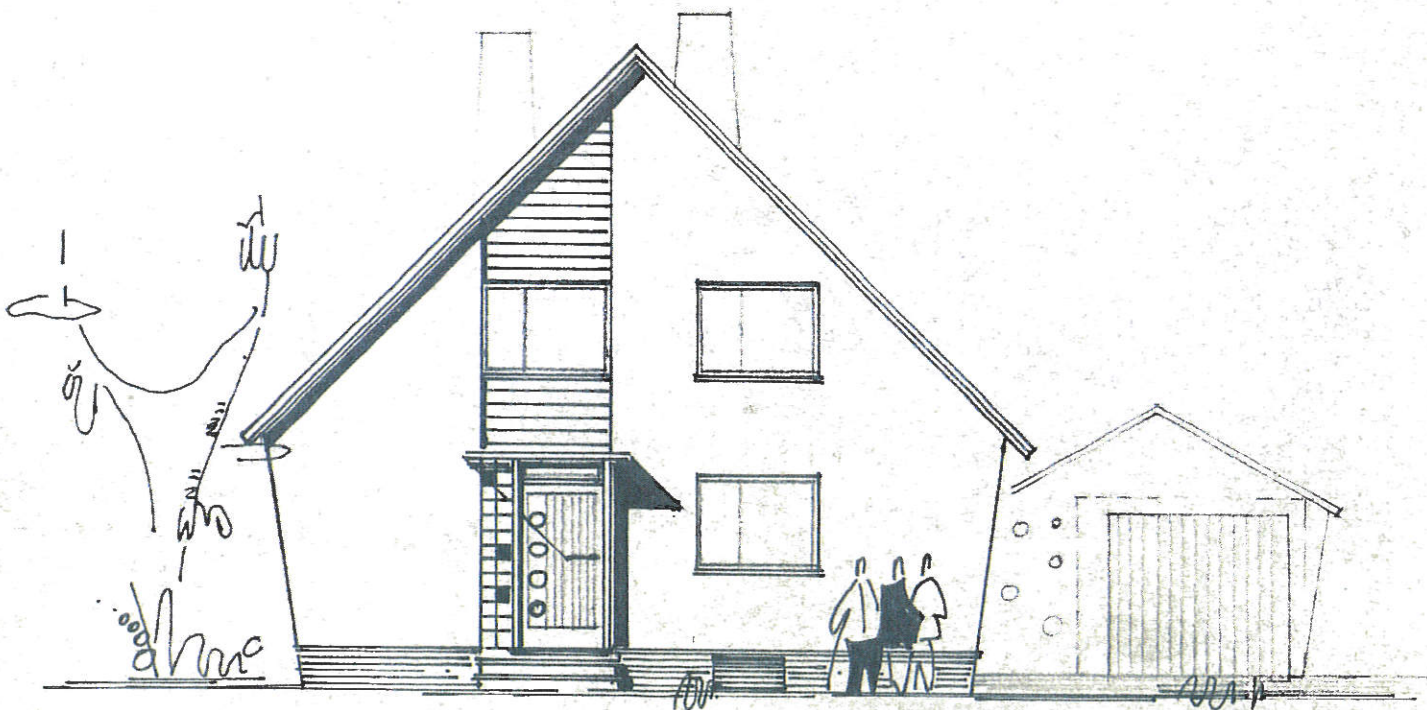

NORDANSICHT

SCHWELBRONN, IM MAI 1959

DER BAUTERRA

DER ARCHITEKT J. BAUL

B. B. 1959


Immobilien Karin Braun

Waldenser Str. 2 · 75365 Calw-Heumaden
Tel: 07051/9247-0 · Fax: 9247-21
Email: info@immo-karin-braun.de
Web: www.immo-karin-braun.de

WILDMANS-NEUBAU

SCHELLBRONN, SCHWARZWALDSTR.
LGB.-NR. 667
M 10 100

Handwritten notes in German, partially illegible, likely describing the property or construction details.

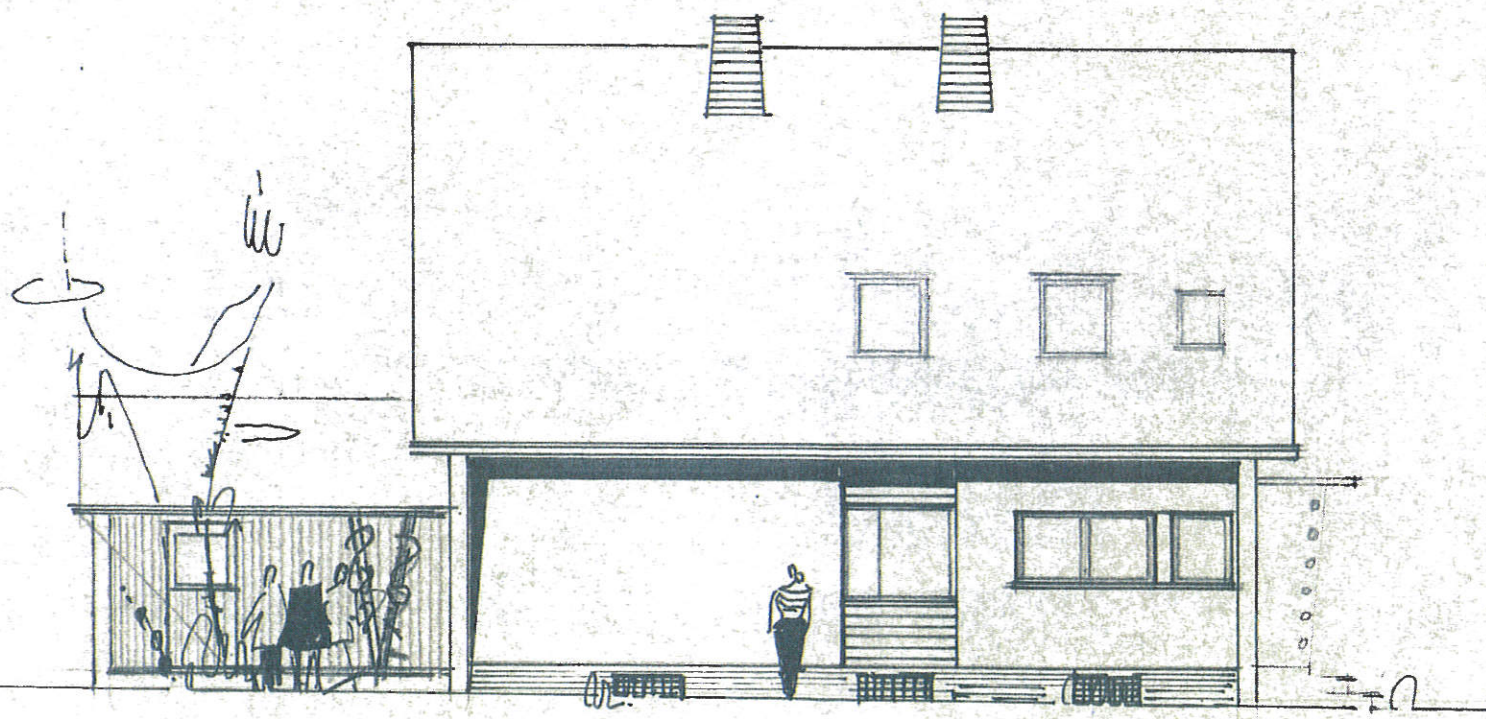

OSTANSICHT

DER BAUFHERR:

SCHELLBRONN, IMMA 1959

DER ARCHITEKT V. BAUL:

h. h. h. h. h.

Immobilien Karin Braun

Waldenser Str. 2 · 75365 Calw-Heumaden
Tel: 07051/9247-0 · Fax: 9247-21
Email: info@immo-karin-braun.de
Web: www.immo-karin-braun.de

LICHENHAUS - NEUBAU


SCHWELBRONN, SCHWARZWALDSTR.

LGB.-NR. 607

M 1:100

Immobilien
Karin Braun

Waldenser Str. 2 · 75365 Calw-Heumaden
Tel: 07051/9247-0 · Fax: 9247-21
Email: info@immo-karin-braun.de
Web: www.immo-karin-braun.de

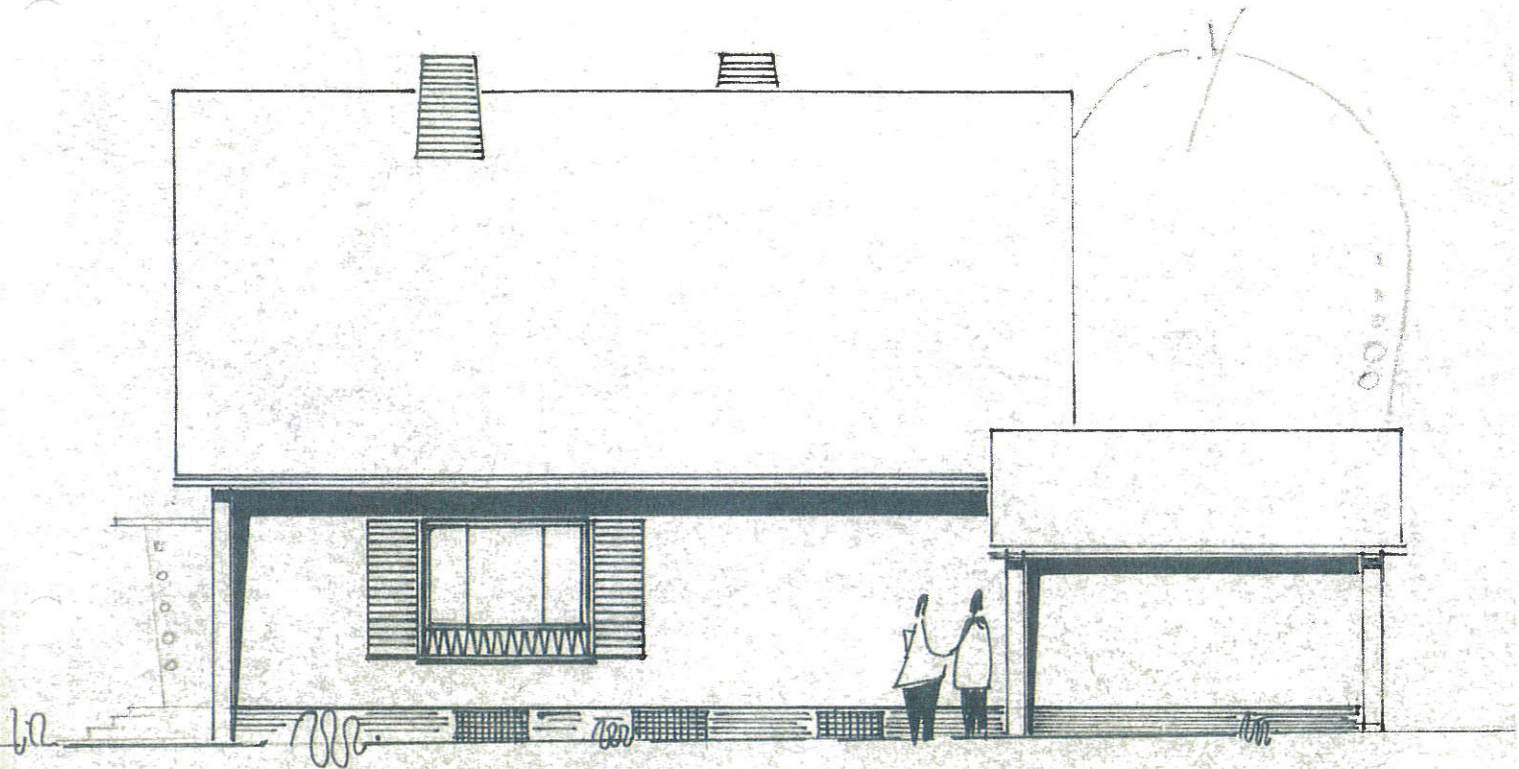

WESTANSICHT

SCHWELBRONN, IM MAI 1959

DER BAUFHERR:

DER ARCHITEKT V. BAUL:

Zu den Unterlagen

h. h. h.

Immobilien Karin Braun

Waldenser Str. 2 · 75365 Calw-Heumaden
Tel: 07051/9247-0 · Fax: 9247-21
Email: info@immo-karin-braun.de
Web: www.immo-karin-braun.de

WOHNHAUS - NEUBAU


SCHWELLBRUNN, SCHWARZWALDSTR.

LGB.-NR. 667

M 1:100

Immobilien
Karin Braun

Waldenser Str. 2 · 75365 Calw-Heumaden
Tel: 07051/9247-0 · Fax: 9247-21
Email: info@immo-karin-braun.de
Web: www.immo-karin-braun.de

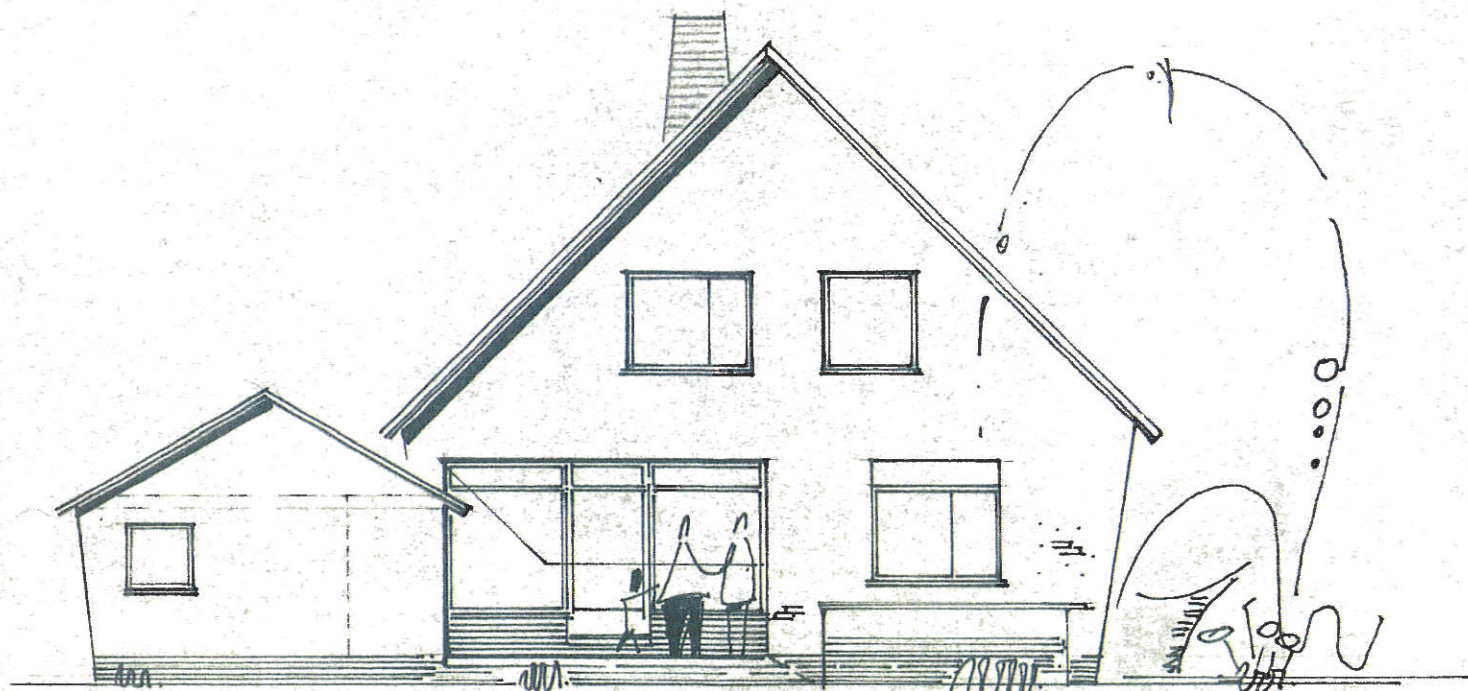

SÜDANSICHT

SCHWELLBRUNN, IM MAI 1959

DER BAUFHERR:

Zu den Unterlagen

DER ARCHITEKT V. BAUL:

K. Braun