



▼ Ottenbronner Hof 7, 75382 Althengstett
Erdgeschoss

Immobilien
Karin Braun
Weidenauer Str. 2 · 75365 Calw-Heumaden
Tel: 07051/9247-0 · Fax: 9247-21
Email: info@immo-karin-braun.de
Web: www.immo-karin-braun.de

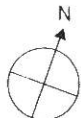

1:100

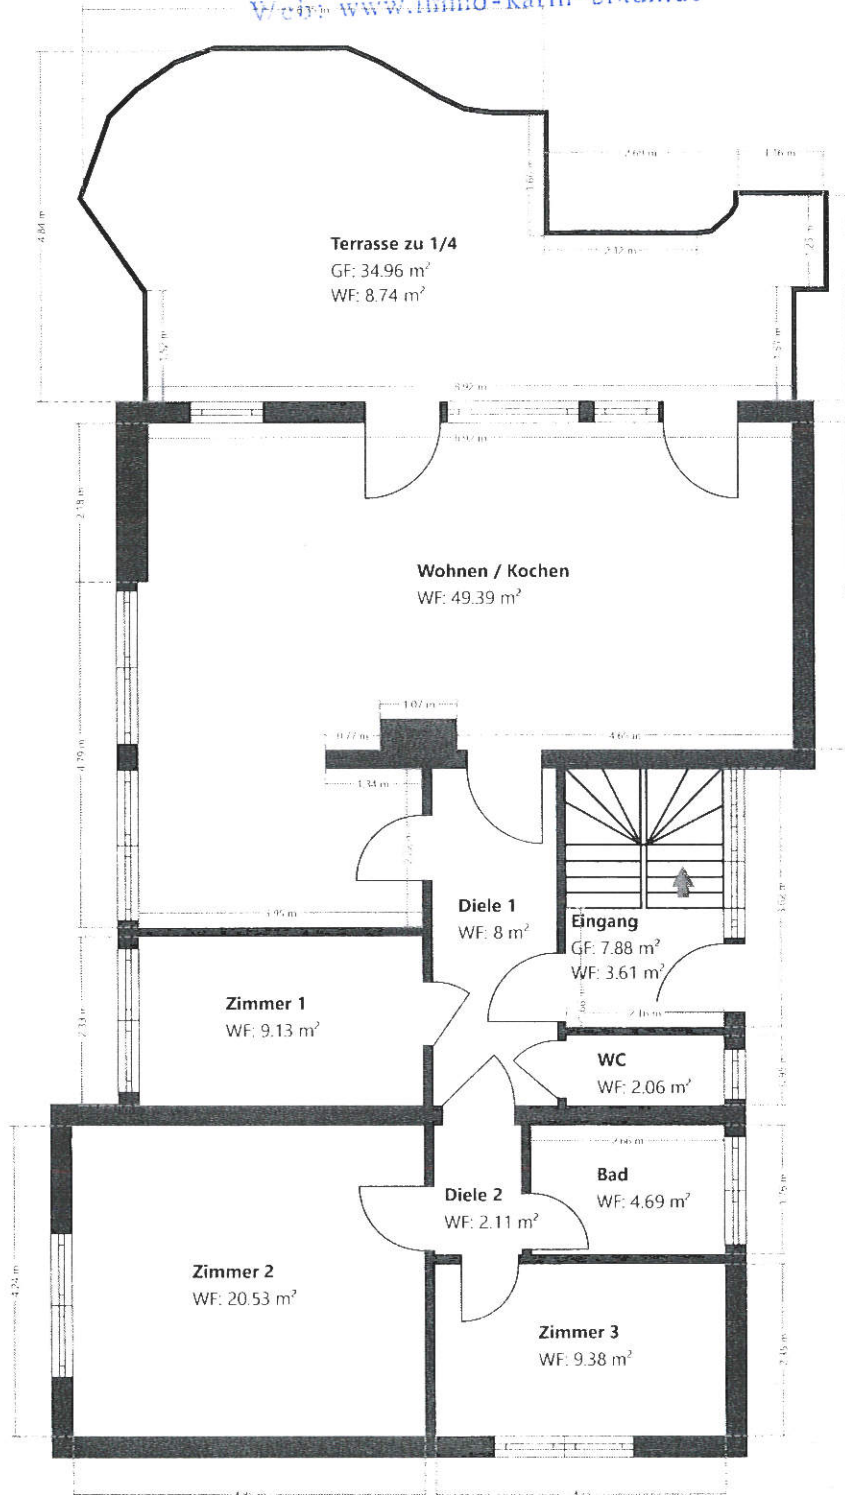

Hinweis:

Die Türöffnungen im Erdgeschoss sind fiktiv, da bei zum Zeitpunkt Vermessung noch keine Türen eingebaut waren. Eine baurechtliche Prüfung hinsichtlich vorhandener Baugenehmigung o.Ä. wird von Seiten des Auftragnehmers nicht durchgeführt. Unser Aufmaß erfolgt ausschließlich vor-Ort und wird mittels eines 3D-Laserscanners in Form einer dreidimensionalen Vermessung durchgeführt.